

Филиал Федерального государственного бюджетного учреждения "Федеральная кадастровая палата Федеральной службы государственной регистрации, кадастра и картографии" по Тюменской области  
полное наименование органа регистрации прав

Выписка из Единого государственного реестра недвижимости об основных характеристиках и зарегистрированных правах на объект недвижимости

Сведения об основных характеристиках объекта недвижимости

На основании запроса от 22.12.2020, поступившего на рассмотрение 22.12.2020, сообщаем, что согласно записям Единого государственного реестра недвижимости:

Раздел 1 Лист 1

Здание	
вид объекта недвижимости	
Лист №1 Раздел 1	Всего листов раздела 1: 1
	Всего разделов: 3
	Всего листов выписки: 5
24 декабря 2020г. № КУВИ-002/2020-51026615	
Кадастровый номер:	72:23:0217004:3102
Номер кадастрового квартала:	72:23:0217004
Дата присвоения кадастрового номера:	20.09.2013
Ранее присвоенный государственный учетный номер:	Инвентарный номер #01108; Инвентарный номер нет; Условный номер 72-72-01/008/2010-447
Адрес (местоположение):	обл. Тюменская, г. Тюмень, ул. Республики, 44
Площадь, м2:	1576
Назначение:	Нежилое
Наименование:	Поликлиника
Количество этажей, в том числе подземных этажей:	3, в том числе подземных 1
Год ввода в эксплуатацию по завершении строительства:	данные отсутствуют
Год завершения строительства:	1917
Кадастровая стоимость, руб:	2450207.2
Кадастровые номера иных объектов недвижимости, в пределах которых расположен объект недвижимости:	72:23:0217001:329
Кадастровые номера помещений, машино-мест, расположенных в здании или сооружении:	данные отсутствуют
Виды разрешенного использования:	данные отсутствуют
Статус записи об объекте недвижимости:	Сведения об объекте недвижимости имеют статус "актуальные, ранее учтенные"
Особые отметки:	данные отсутствуют
Получатель выписки:	Стеценко Анастасия Валентиновна (представитель заявителя), Заявитель: Федеральное государственное бюджетное образовательное учреждение высшего образования "Тюменский государственный медицинский университет" Министерства здравоохранения Российской Федерации, ИНН: 7203000000

полное наименование должности	подпись	инициалы, фамилия
-------------------------------	---------	-------------------



ТЕХНИК  
КУДАТЯБА А.А.

Выписка из Единого государственного реестра недвижимости об основных характеристиках и зарегистрированных правах на объект недвижимости  
Сведения о зарегистрированных правах

Здание			
вид объекта недвижимости			
Лист №1 Раздел 2	Всего листов раздела 2: 3	Всего разделов: 3	Всего листов выписки: 5
24 декабря 2020г. № КУВИ-002/2020-51026615			
Кадастровый номер:		72:23:0217004:3102	

1	Правообладатель (правообладатели):	1.1	Федеральное государственное бюджетное образовательное учреждение высшего образования "Тюменский государственный медицинский университет" Министерства здравоохранения Российской Федерации, ИНН: 7203001010, ОГРН: 1027200835859
2	Вид, номер и дата государственной регистрации права:	2.1	Оперативное управление 72-72/001-72/001/078/2015-3693/1 25.11.2015 15:19:59
3	Документы-основания:	3.1	Распоряжение Территориального Управления Федерального агентства по управлению государственным имуществом Тюменской области (ТУ Росимущества в Тюменской области) Федерального агентства по управлению государственным имуществом от 03.07.2015 № 186/03; Распоряжение Территориального Управления Федерального агентства по управлению государственным имуществом Тюменской области (ТУ Росимущества в Тюменской области) Федерального агентства по управлению государственным имуществом от 09.09.2015 №260/03;
4	Ограничение прав и обременение объекта недвижимости:		
4.1	вид:	Объект культурного наследия	
	дата государственной регистрации:	26.07.2018 06:54:37	
	номер государственной регистрации:	72:23:0217004:3102-72/041/2018-1	
	срок, на который установлено ограничение прав и обременение объекта недвижимости:	не установлен	
	лицо, в пользу которого установлено ограничение прав и обременение объекта недвижимости:	Комитет по охране и использованию объектов историко-культурного наследия Тюменской области, ИНН: 7202143477	
	основание государственной регистрации:	Приказ об утверждении охранного обязательства собственника или иного законного владельца объекта культурного наследия, № 2-оо, Выдан 12.03.2018 Комитет по охране и использованию объектов историкокультурного наследия Тюменской области Охранное обязательство собственника или иного законного владельца объекта культурного наследия, включенного в единый государственный реестр объектов культурного наследия (памятников истории и культуры) народов Российской Федерации, Выдан 12.03.2018 Комитет по охране и использованию объектов историко-культурного наследия Тюменской области	

полное наименование должности	подпись	инициалы, фамилия
-------------------------------	---------	-------------------

М.П.



ТЕХНИК  
КУЛАГЕРС Д.А.

		Здание	
		вид объекта недвижимости	
Лист №2 Раздел 2		Всего листов раздела 2: 3	Всего разделов: 3
		Всего листов выписки: 5	
24 декабря 2020г. № КУВИ-002/2020-51026615			
Кадастровый номер:		72:23:0217004:3102	
4	Ограничение прав и обременение объекта недвижимости:		
	4.2	вид:	Прочие ограничения прав и обременения объекта недвижимости
		дата государственной регистрации:	25.11.2015 15:25:38
		номер государственной регистрации:	72-72/001-72/001/119/2015-8767/1
		срок, на который установлено ограничение прав и обременение объекта недвижимости:	Срок действия с 15.01.2010 по 14.01.2016 с 15.01.2010 по 14.01.2016
		лицо, в пользу которого установлено ограничение прав и обременение объекта недвижимости:	Комитет по охране и использованию объектов историко-культурного наследия Тюменской области, ИНН: 7202143477
		основание государственной регистрации:	Охранное обязательство пользования объектом культурного наследия, № 19, Выдан 15.01.2010 Комитетом по охране и использованию объектов историко-культурного наследия Тюменской области
1	Правообладатель (правообладатели):		1.2 Российская Федерация
2	Вид, номер и дата государственной регистрации права:		2.2 Собственность 72-72/001-72/001/019/2015-3396/2 15.04.2015 16:29:06
4	Ограничение прав и обременение объекта недвижимости: не зарегистрировано		
4	Ограничение прав и обременение объекта недвижимости:		
	4.1	вид:	Прочие ограничения прав и обременения объекта недвижимости
		дата государственной регистрации:	15.04.2015 12:57:27
		номер государственной регистрации:	72-72-01/032/2010-156
		срок, на который установлено ограничение прав и обременение объекта недвижимости:	Срок действия с 15.01.2010 по 14.01.2016 с 15.01.2010г. по 14.01.2016г.
		лицо, в пользу которого установлено ограничение прав и обременение объекта недвижимости:	Комитет по охране и использованию объектов историко-культурного наследия Тюменской области, ИНН: 7202143477
		основание государственной регистрации:	Охранное обязательство пользования объектом культурного наследия, № 19, Выдан 15.01.2010 Комитетом по охране и использованию объектов историко-культурного наследия Тюменской области

полное наименование должности	подпись	инициалы, фамилия
-------------------------------	---------	-------------------

М.П.

ТЕХНИК  
КУЛАЖНА А.А.

Здание			
вид объекта недвижимости			
Лист №3 Раздел 2	Всего листов раздела 2: 3	Всего разделов: 3	Всего листов выписки: 5
24 декабря 2020г. № КУВИ-002/2020-51026615			
Кадастровый номер:		72:23:0217004:3102	
5	Сведения о наличии решения об изъятии объекта недвижимости для государственных и муниципальных нужд:	данные отсутствуют	
6	Сведения об осуществлении государственной регистрации сделки, права, ограничения права без необходимого в силу закона согласия третьего лица, органа:	данные отсутствуют	

полное наименование должности	подпись	инициалы, фамилия



ТЕХНИК  
КУЛАГЖНА А.А.


М.П.

Выписка из Единого государственного реестра недвижимости об основных характеристиках и зарегистрированных правах на объект недвижимости  
 Описание местоположения объекта недвижимости

Здание			
вид объекта недвижимости			
Лист №1 Раздел 4	Всего листов раздела 4: 1	Всего разделов: 3	Всего листов выписки: 5

24 декабря 2020г. № КУВИ-002/2020-51026615	
Кадастровый номер:	72:23:0217004:3102

Схема расположения объекта недвижимости (части объекта недвижимости) на земельном участке(ах)

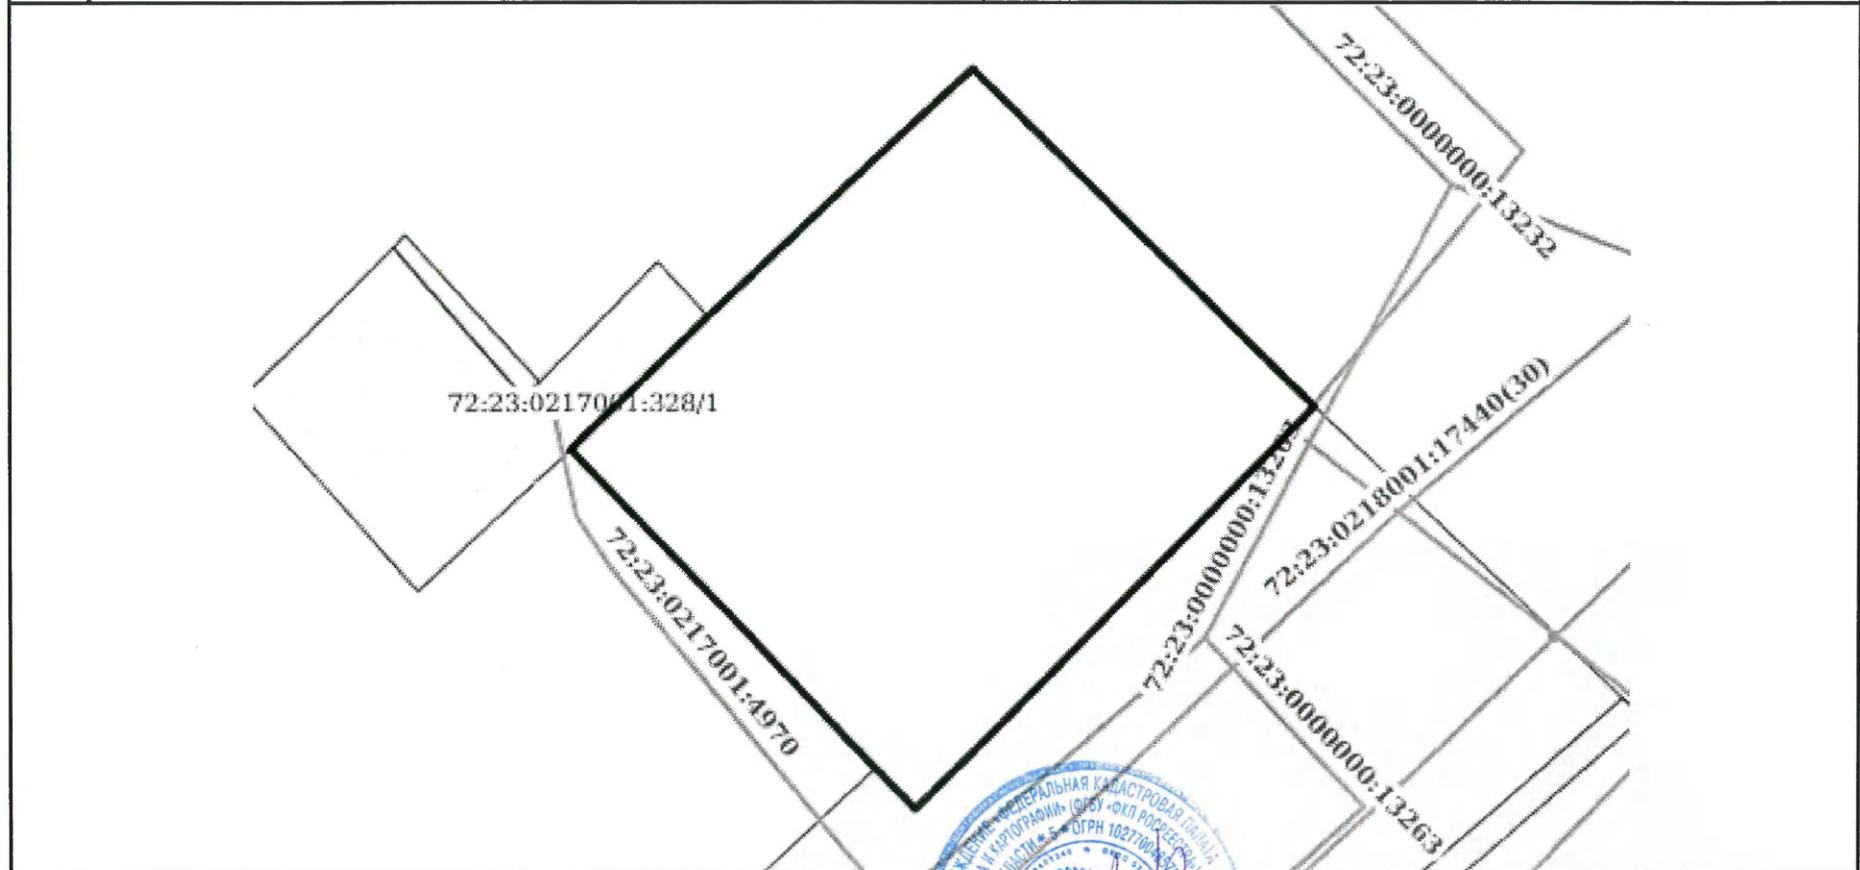

Масштаб 1:500	Условные обозначения:
---------------	-----------------------

полное наименование должности	подпись	инициалы, фамилия
-------------------------------	---------	-------------------



М.П.

ТЕХНИК  
 КУЛАТЯНА А.А.